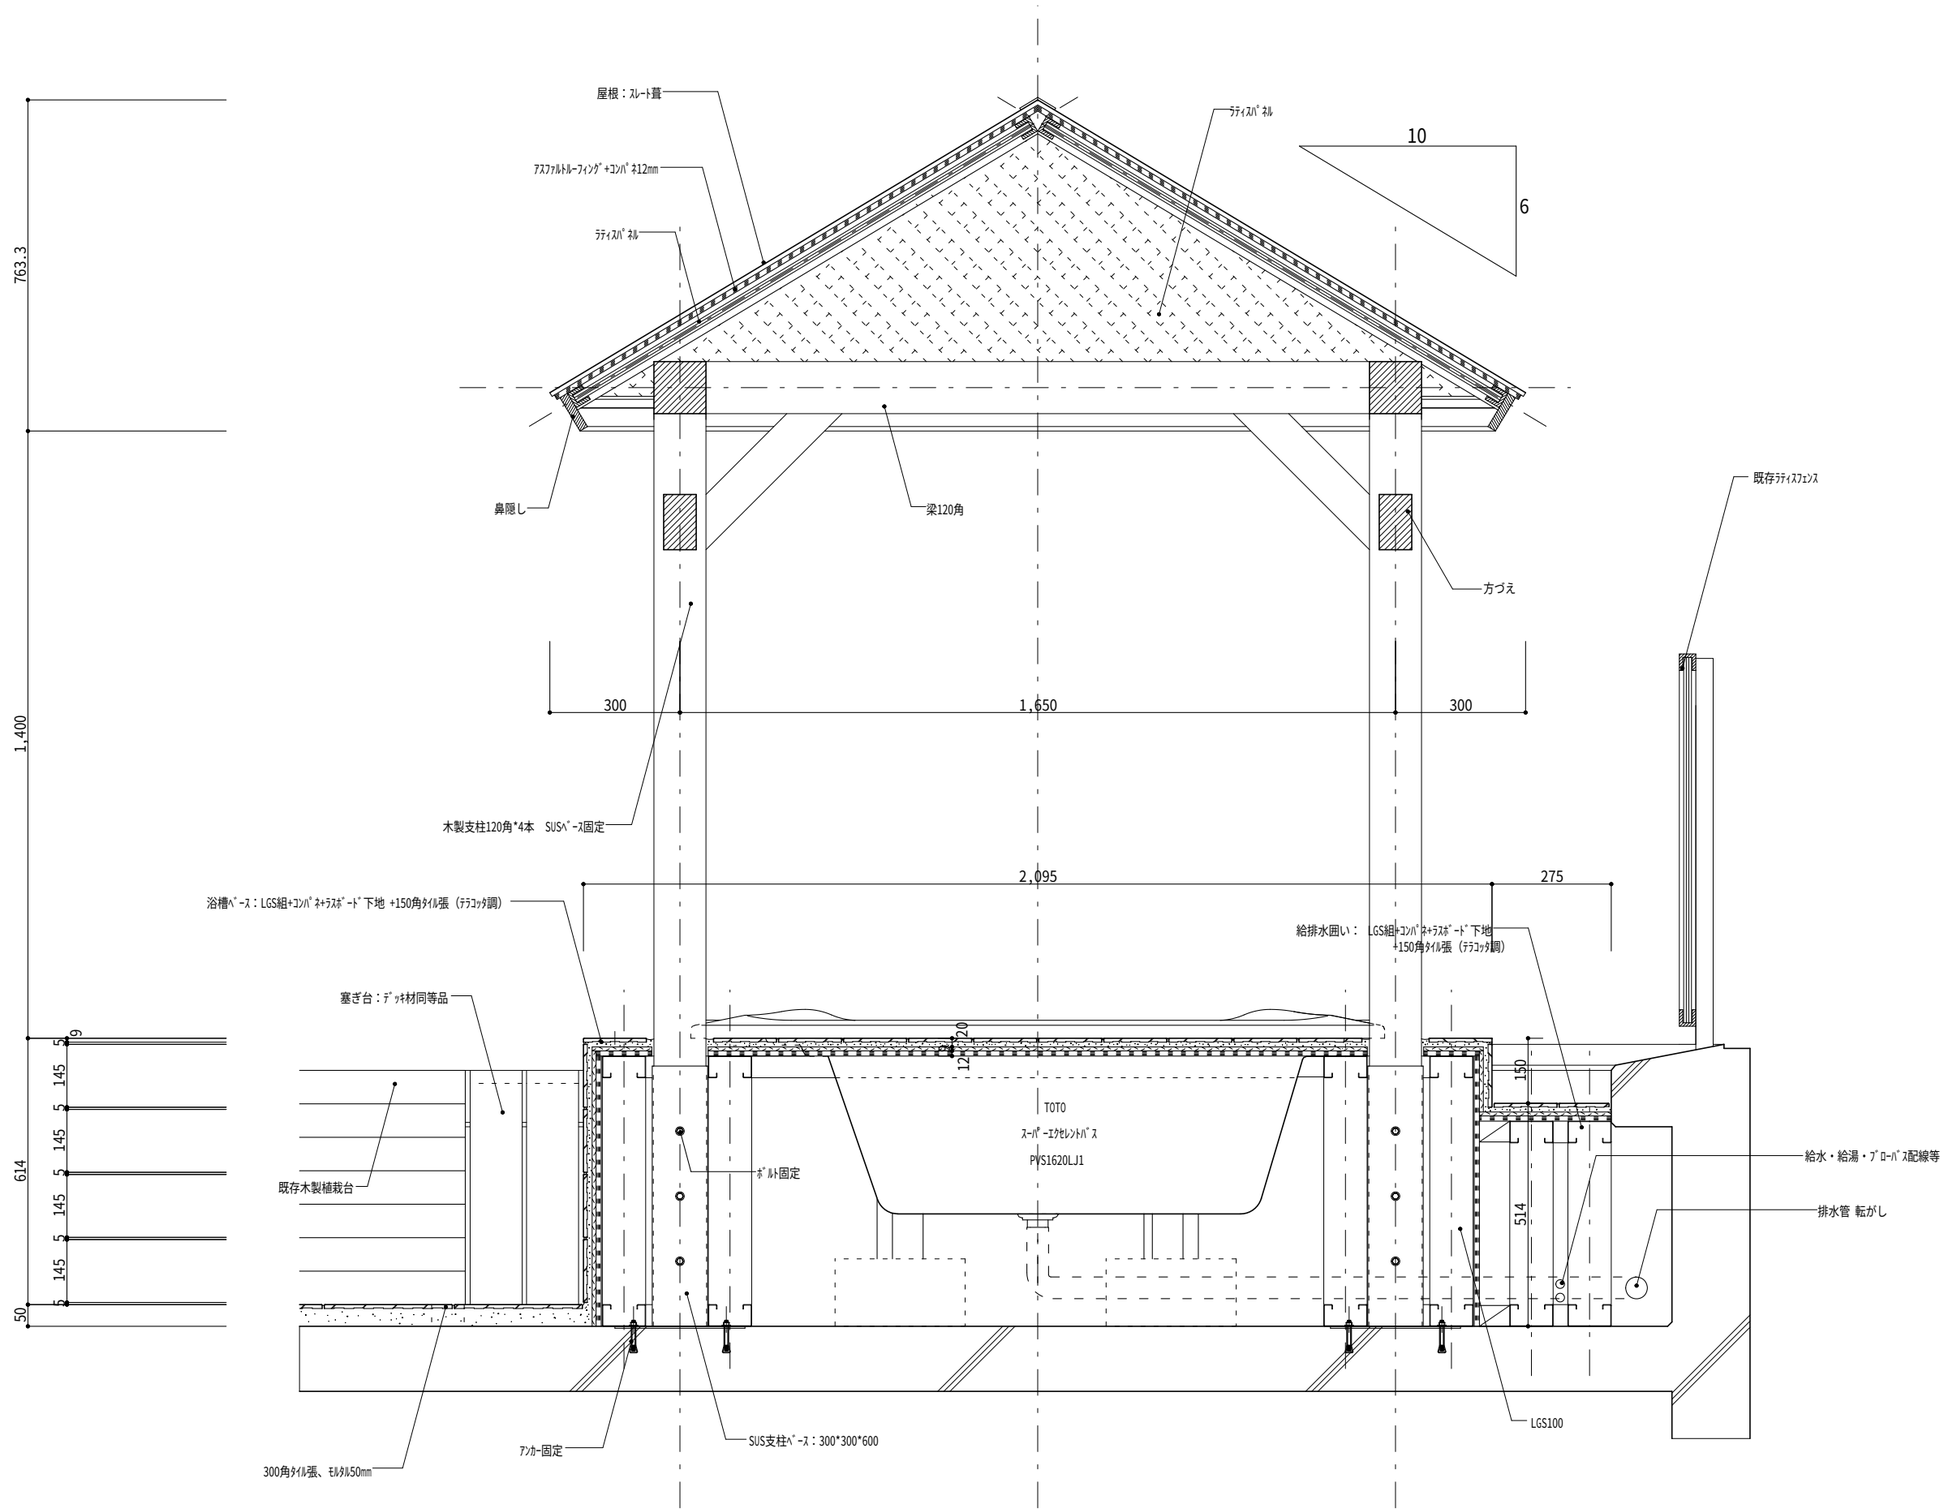

工事名			
図名	断面詳細図		縮尺 1：10
御承認	日付	製図 K.asamura	図面No. 4