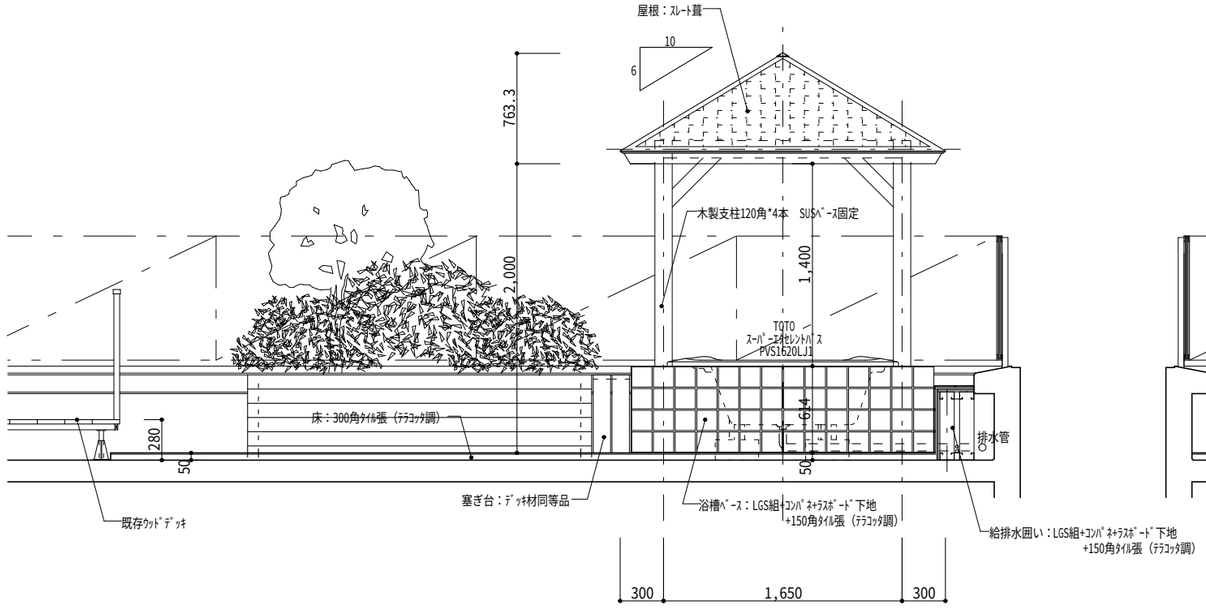

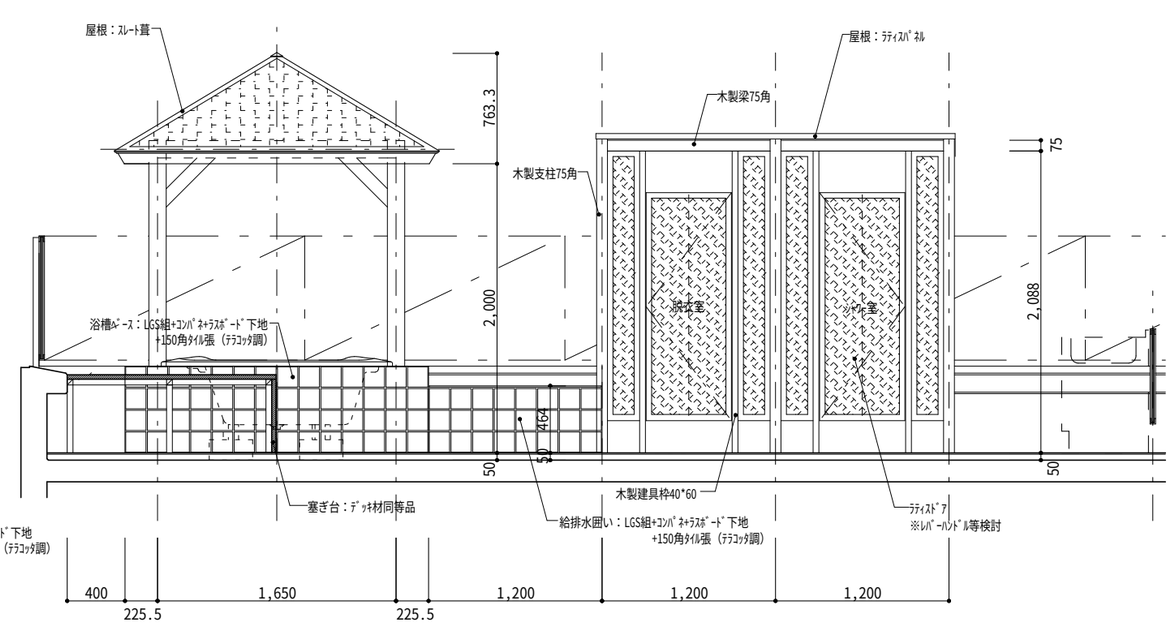

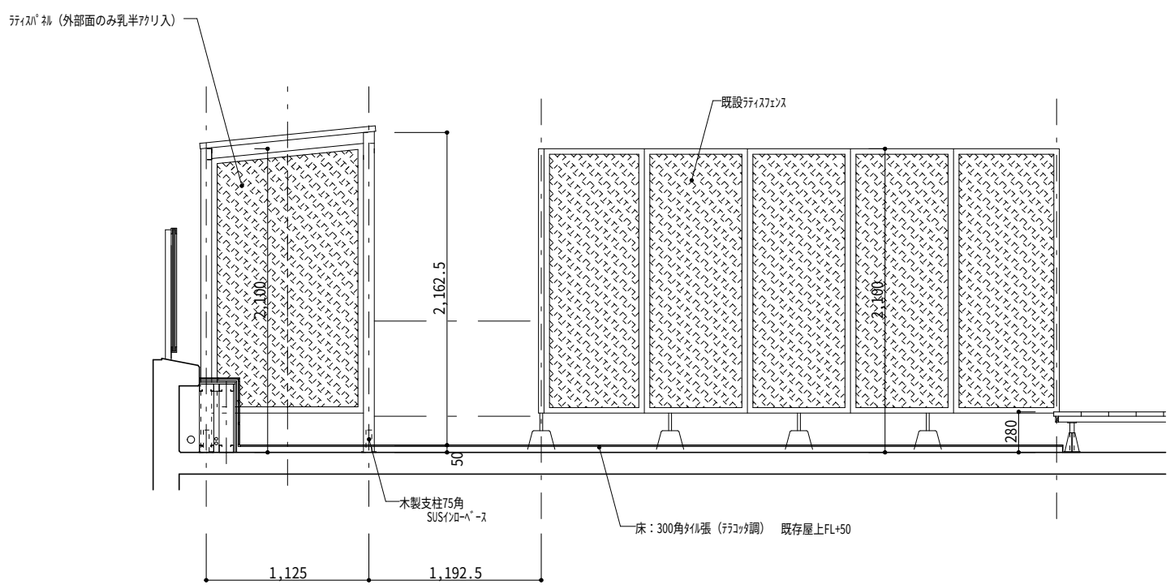

工事名			
図名 立面図			縮尺 1：30
御承認	日付	製図 K.asamura	図面No. 2