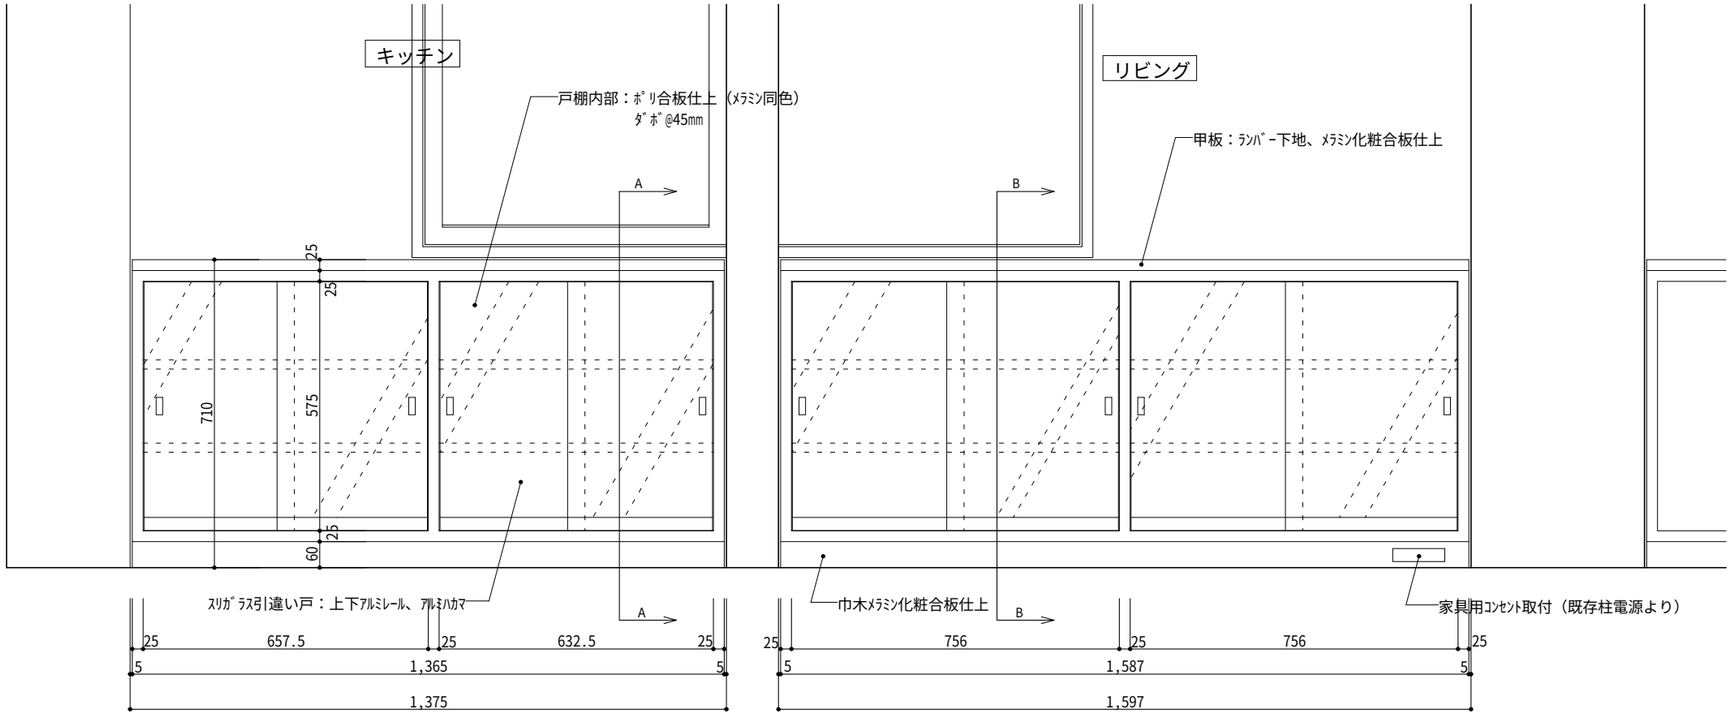

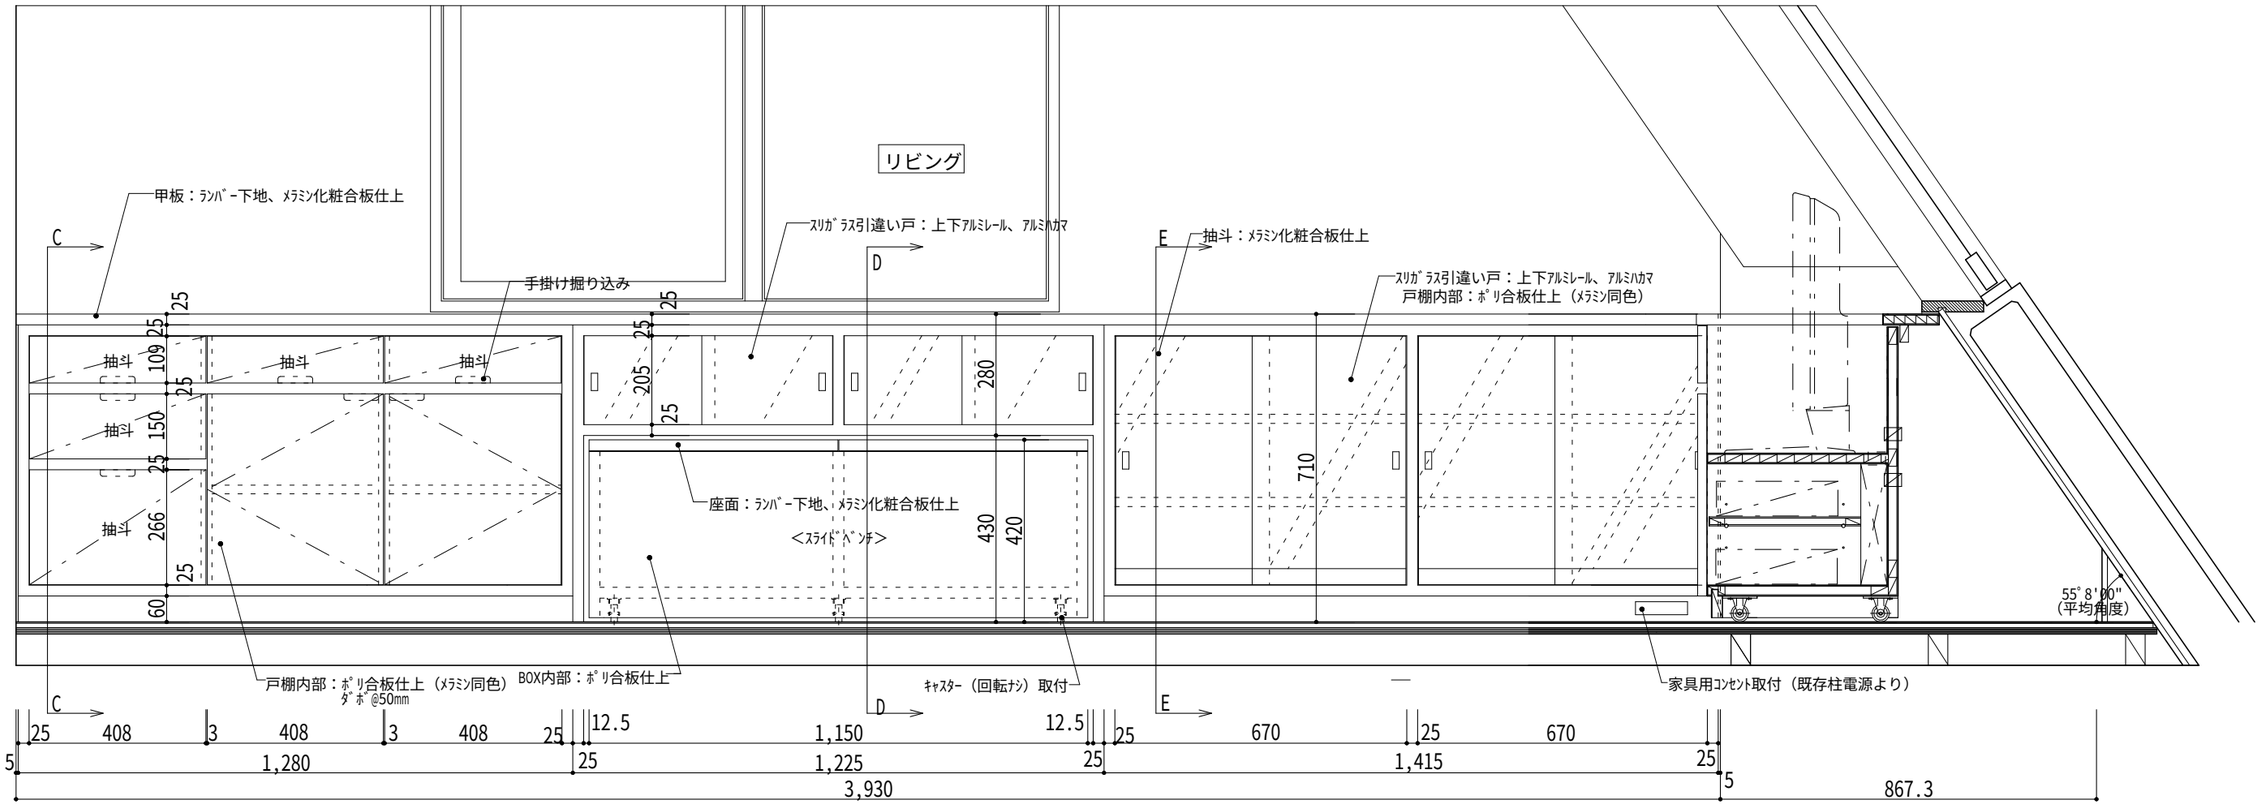

※ｱｲｶ：H-5414及び同色ﾎﾟﾘ合板併用

STAX

STAX Co.,Ltd.

TITLE	SCALE	DATE
ハイライフシャープ　4F　什器工事	1：10	04.08.31
SPEC	DROWN	No.
壁面什器立面図　1	K.asamura	1